


P.U.Z. - PLAN URBANISTIC ZONAL - INCADRARE IN PUZ
 CU CARACTER INTRAVILAN-IPOTESTI
 COMPLEX REZIDENTIAL CU REGIM DE INALTIME P+
 2E+M, LOCURI DE PARCARE, SISTEMATIZARE
 VERTICALA SI IMPREJMUIRE
 ST=7.137 mp

REGLEMENTARI-ECHIPARE EDILITARA

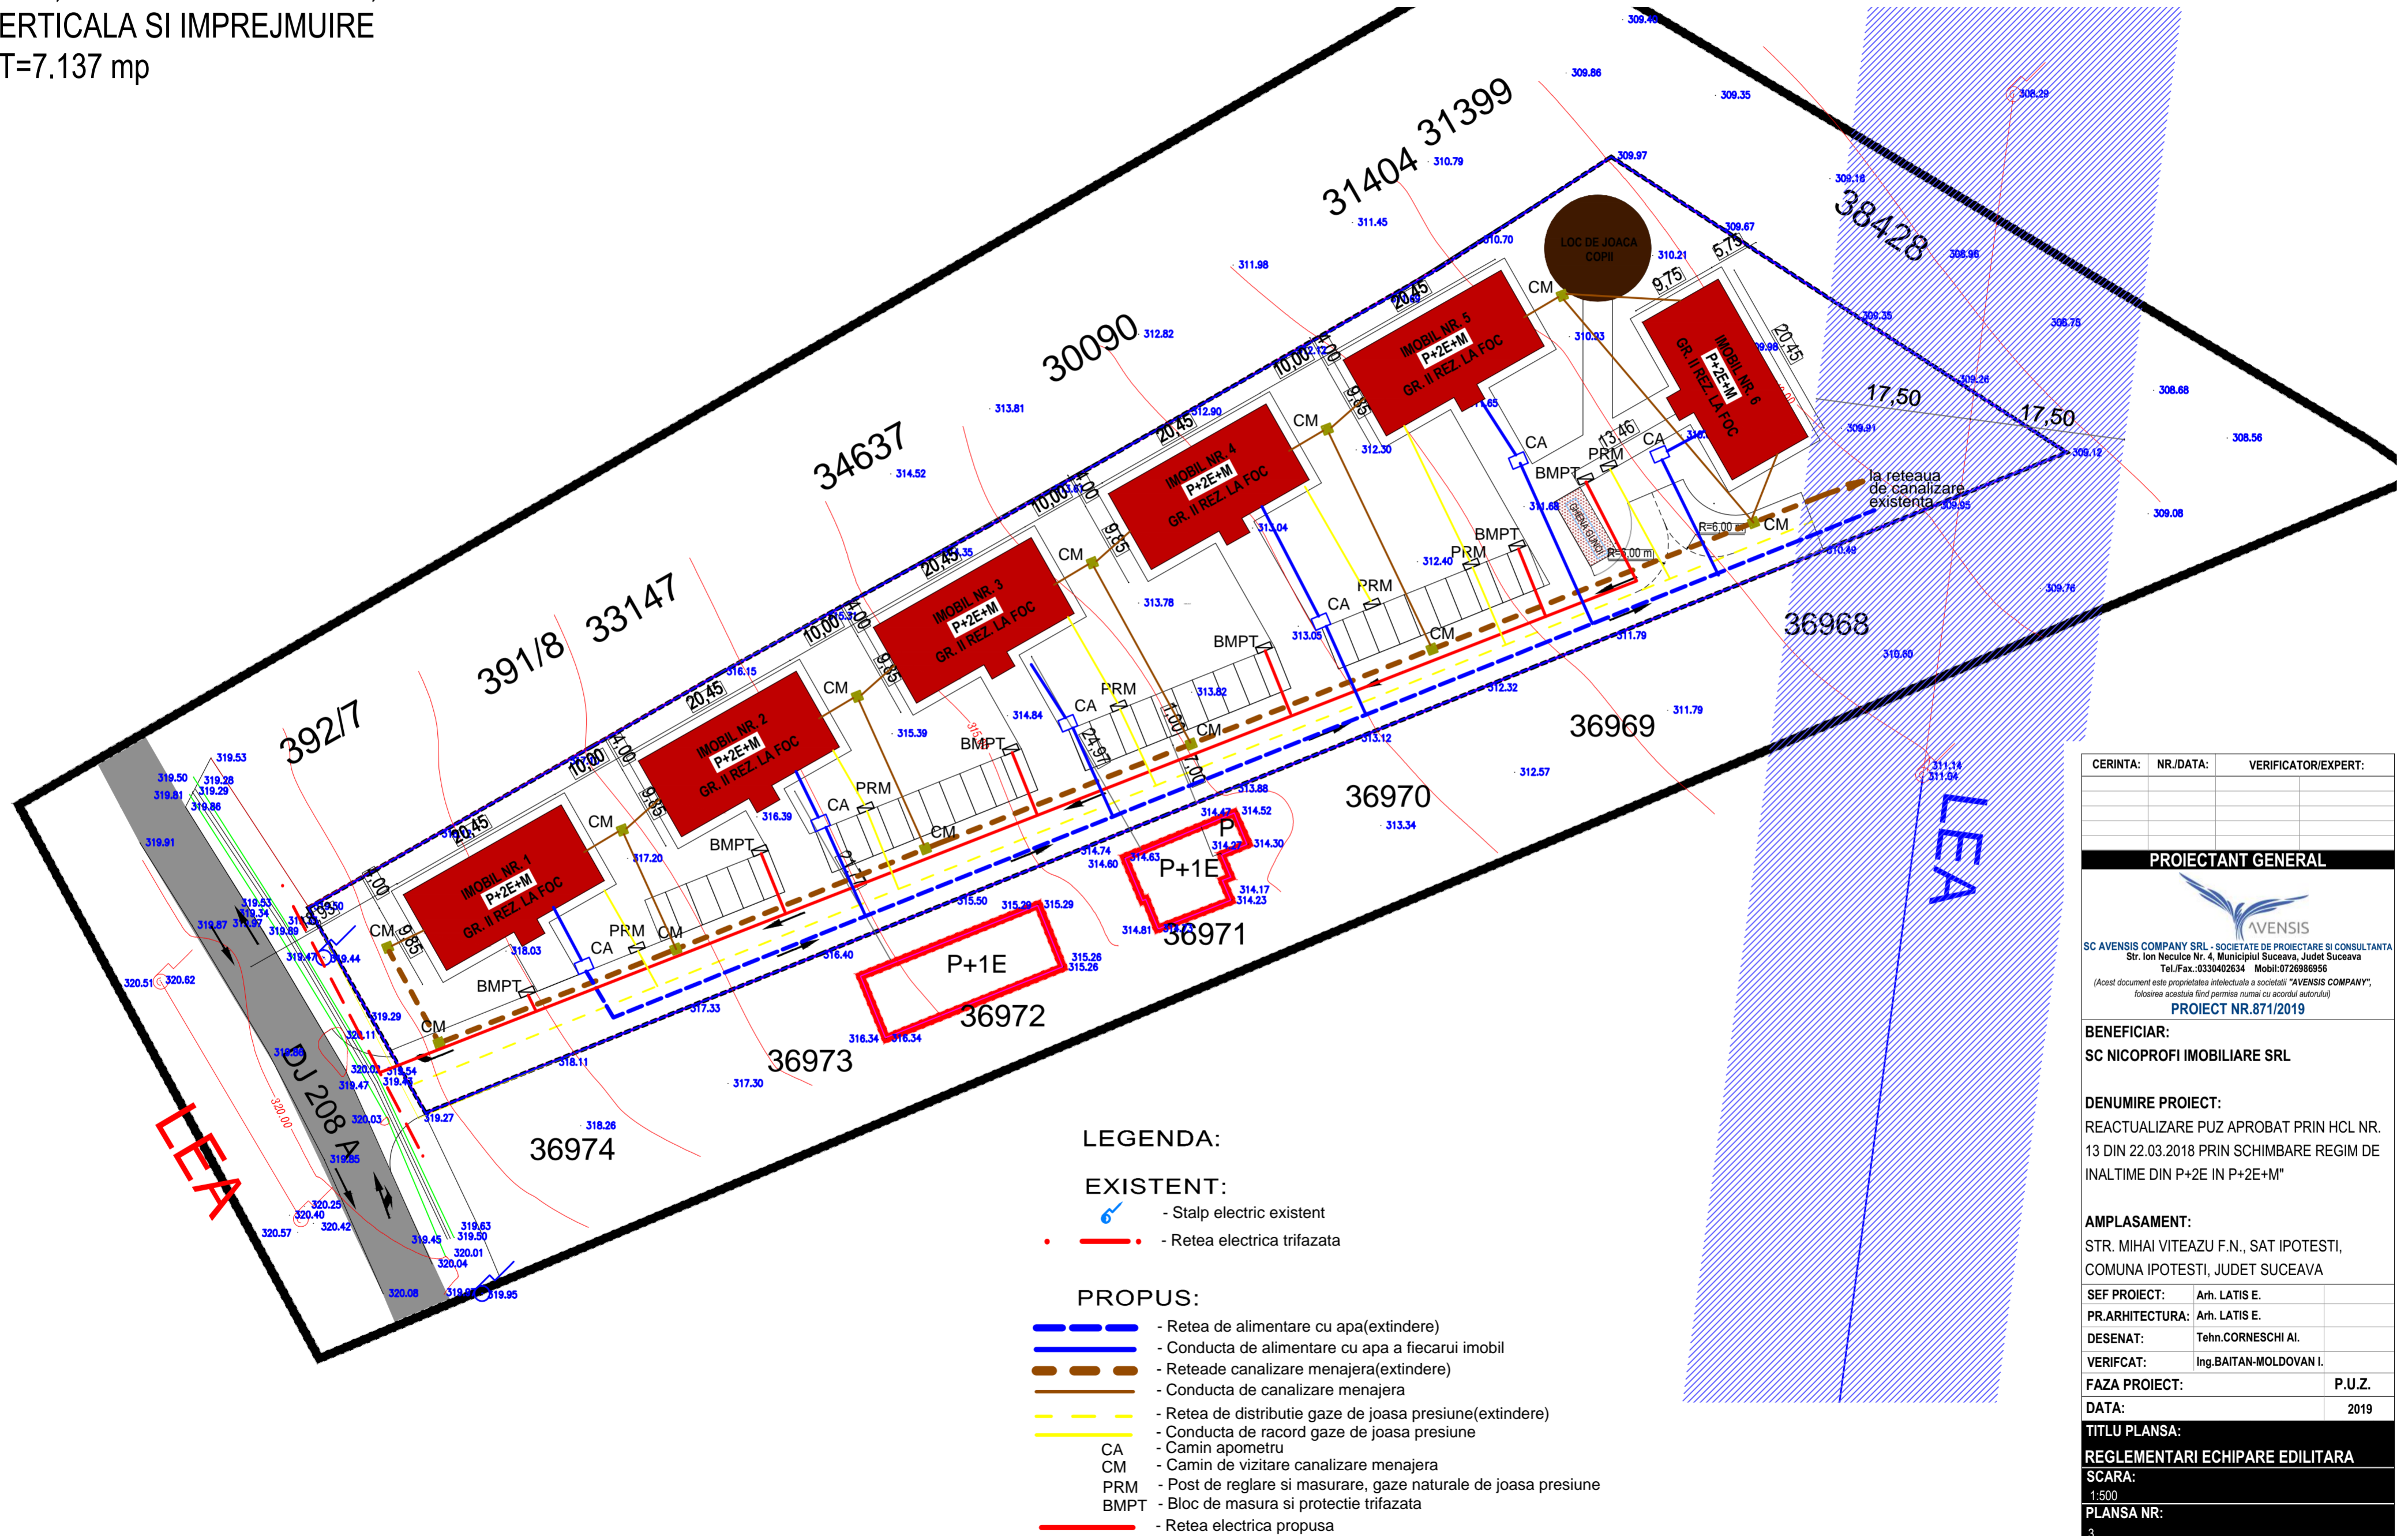

CERINTA:	NR./DATA:	VERIFICATOR/EXPERT:
PROIECTANT GENERAL		
SC AVENSIS COMPANY SRL - SOCIETATE DE PROIECTARE SI CONSULTANTA Str. Ion Neutcea Nr. 4, Municipiul Suceava, Judet Suceava Tel./Fax: 0330402634 Mobil: 0726986956 (Acest document este proprietatea intelectuala a societatii "AVENSIS COMPANY", folosirea acestuia fiind permisa numai cu acordul autoritatii) PROIECT NR.871/2019		
BENEFICIAR:		
SC NICOPROFI IMOBILIARE SRL		
DENUMIRE PROIECT:		
REACTUALIZARE PUZ APROBAT PRIN HCL NR. 13 DIN 22.03.2018 PRIN SCHIMBARE REGIM DE INALTIME DIN P+2E IN P+2E+M"		
AMPLASAMENT:		
STR. MIHAI VITEAZU F.N., SAT IPOTESTI, COMUNA IPOTESTI, JUDET SUCEAVA		
SEF PROIECT:	Arh. LATIS E.	
PR.ARHITECTURA:	Arh. LATIS E.	
DESENAT:	Tehn.CORNESCHI AI.	
VERIFICAT:	Ing.BAITAN-MOLDOVAN I.	
FAZA PROIECT:	P.U.Z.	
DATA:	2019	
TITLU PLANSA:		
REGLEMENTARI ECHIPARE EDILITARA		
SCARA:		
1:500		
PLANSA NR:		
3		